


23.9

개발계획평면도

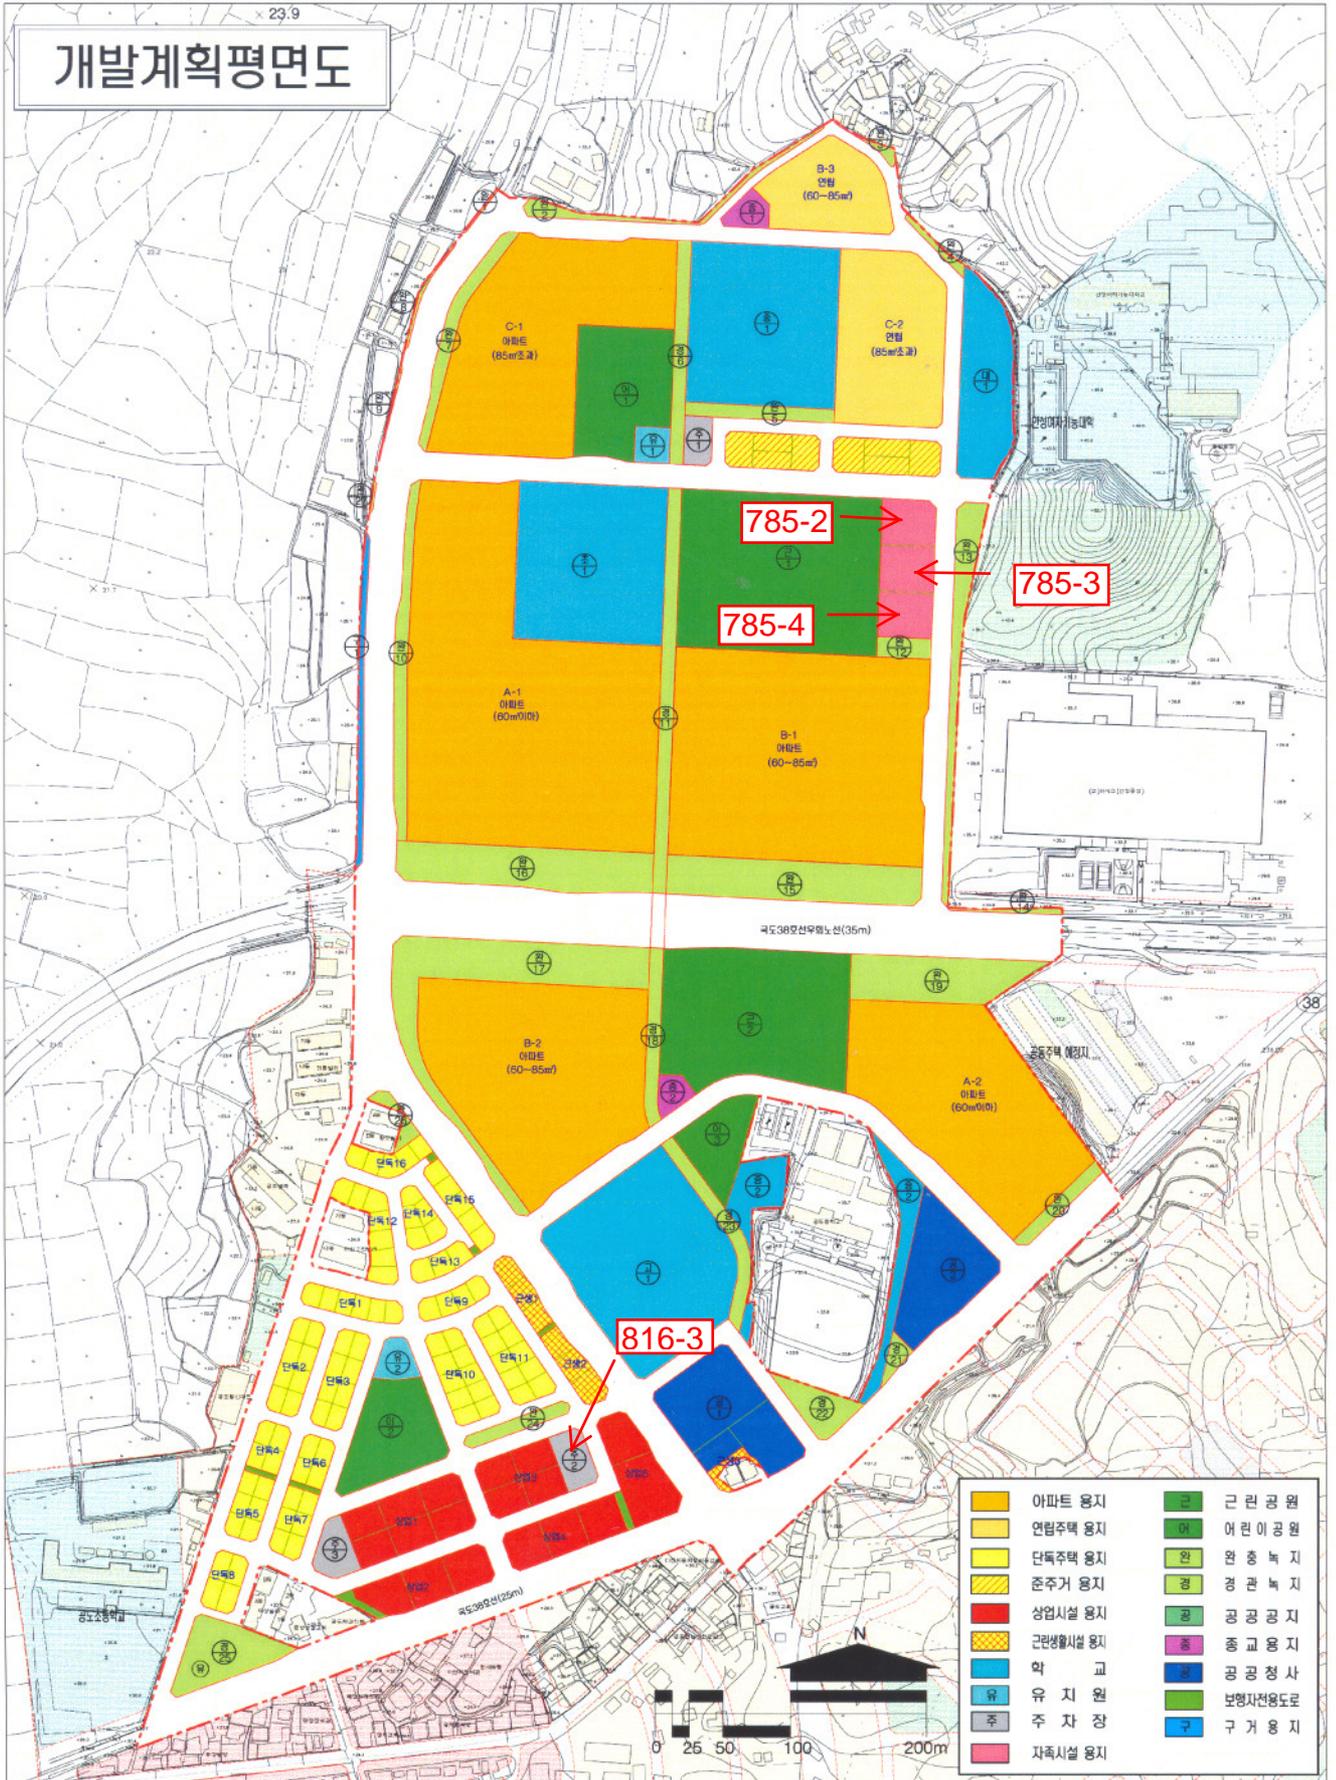

	아파트 용지		근린공원
	연립주택 용지		어린이공원
	단독주택 용지		완충녹지
	준주거 용지		경관녹지
	상업시설 용지		공공공지
	근린생활시설 용지		종교용지
	학교		공공청사
	유치원		보행자전용도로
	주차장		구거용지
	자족시설 용지		