



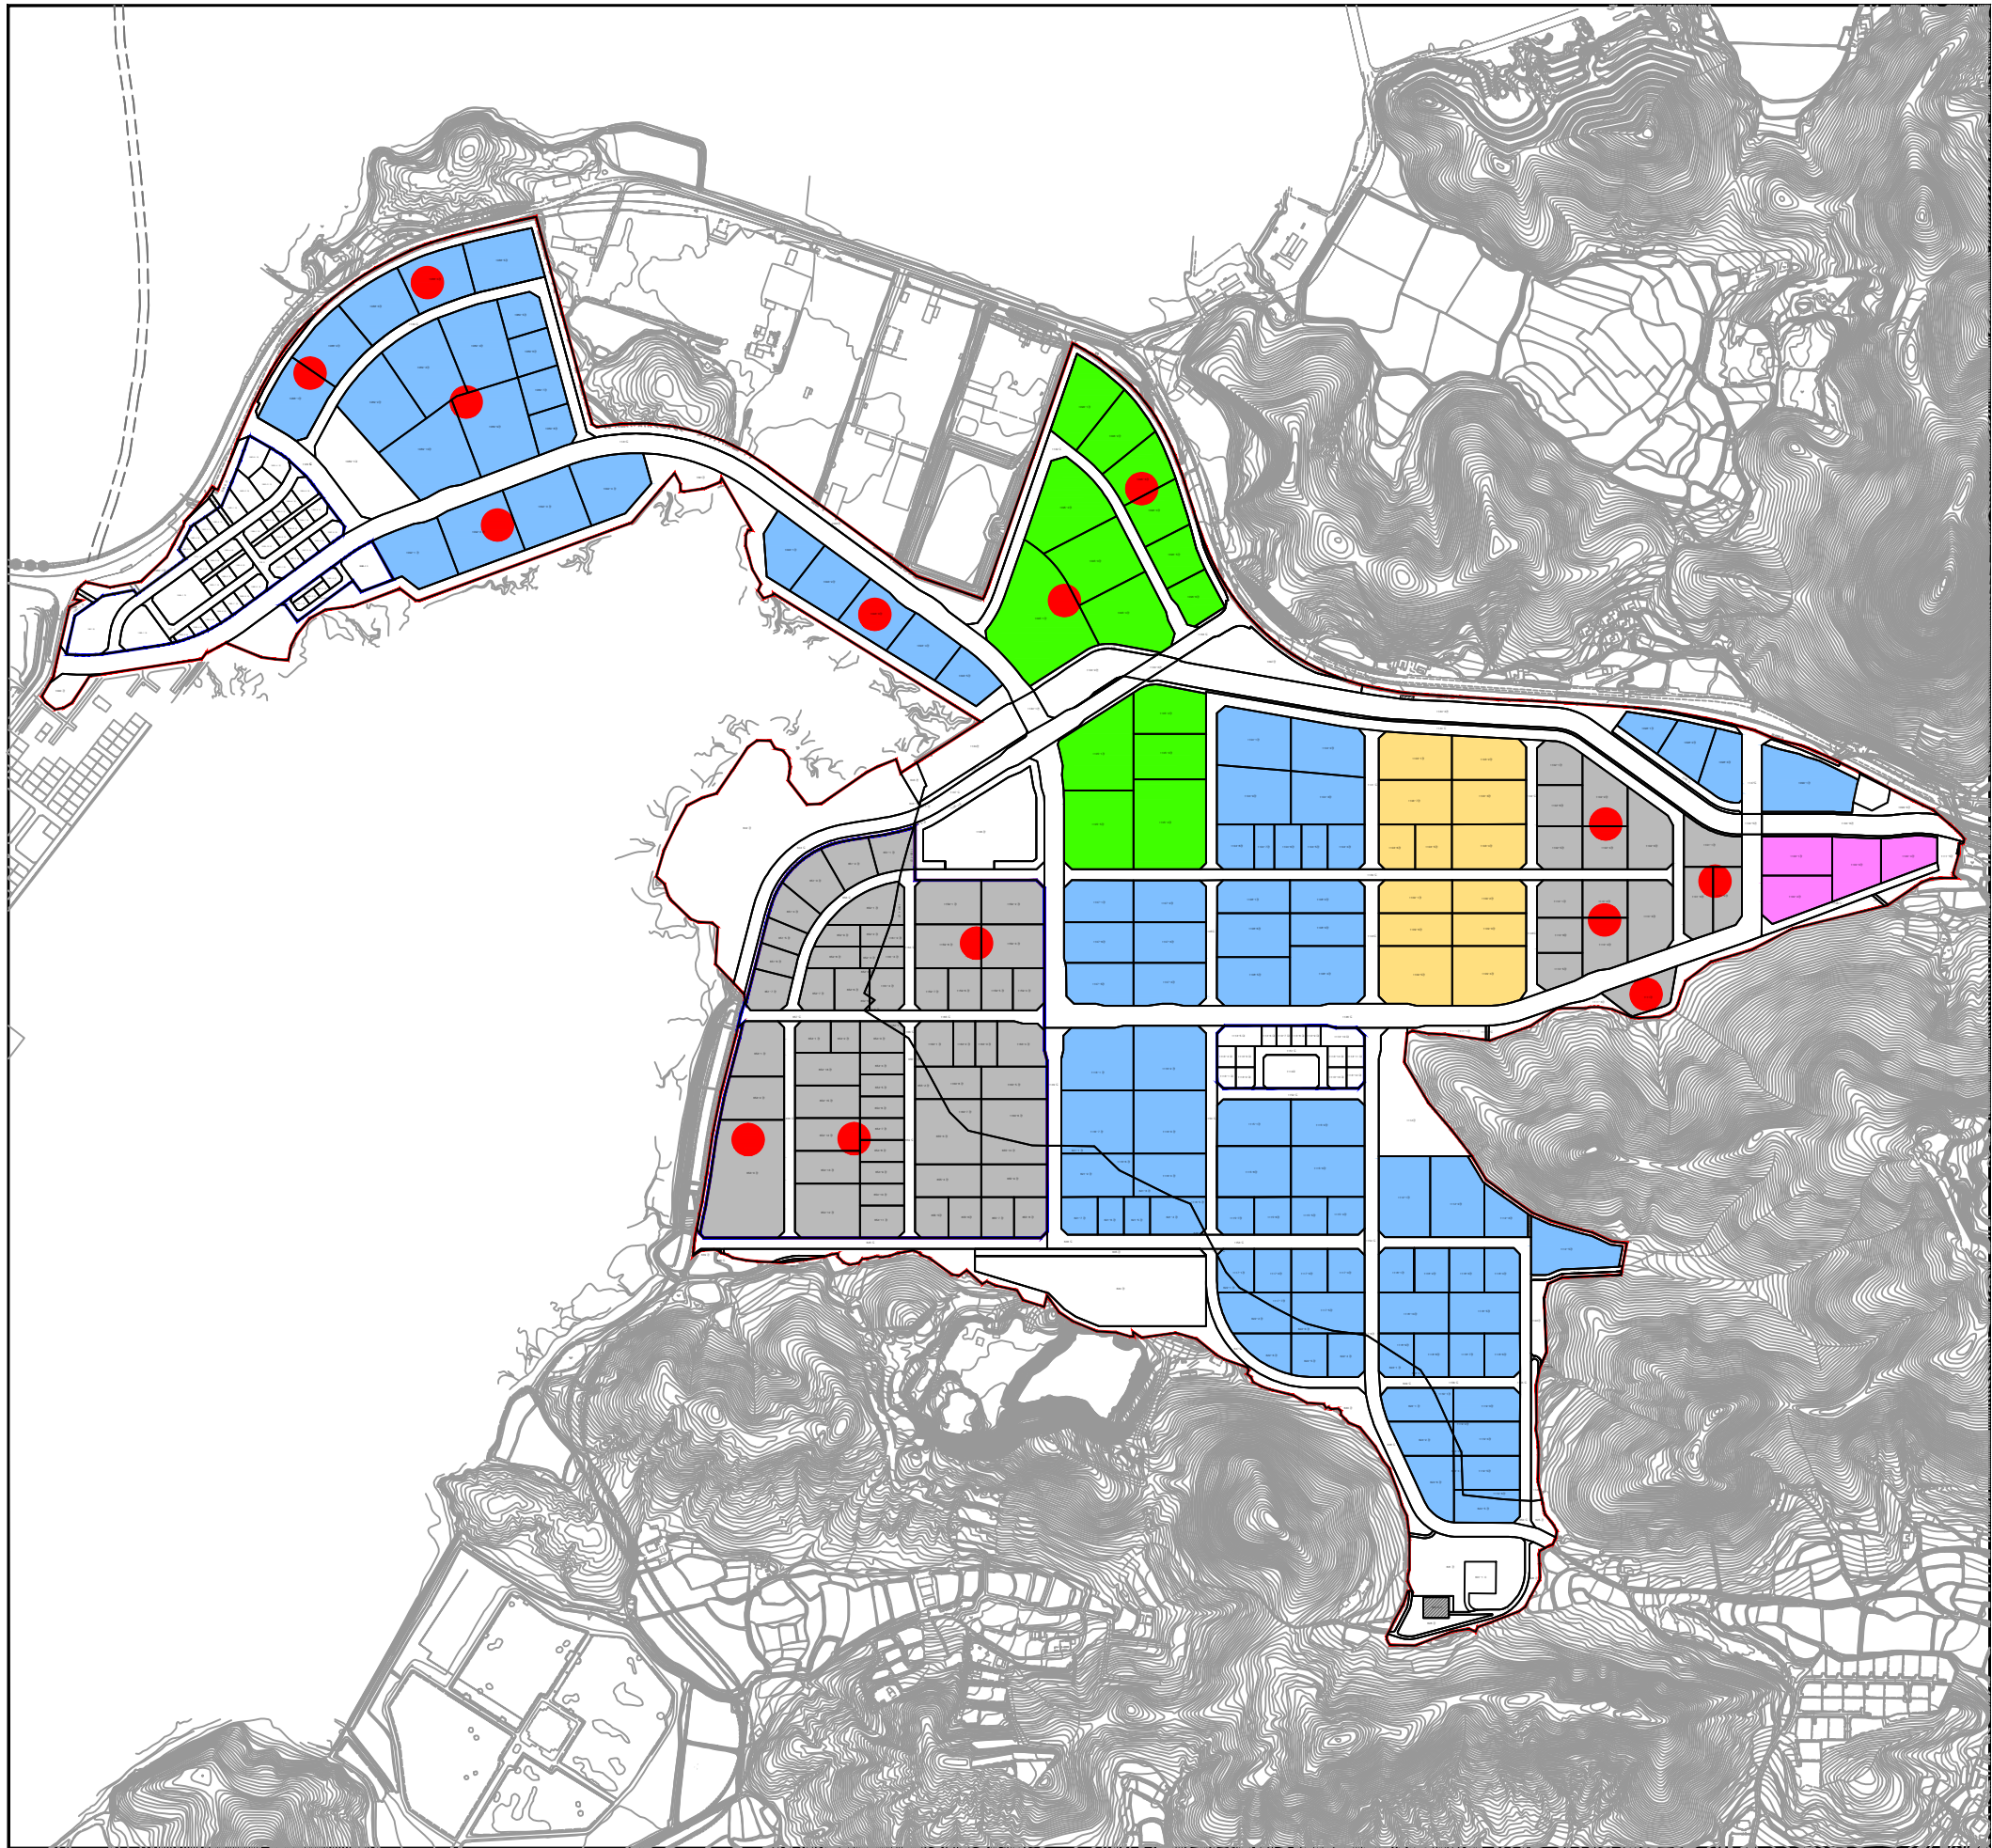

전곡해양 일반산업단지 조성계획

업종배치계획도

S=1:5,000

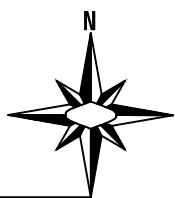

— 범례 —

사업지구계(1공구)



해양첨단

- A-1 : 30, 31[트레일러·운송장비]
- A-2 : 25, 29[금속·기계]




신소재·신물질

- B-1 : 20, 22[화학물질·플라스틱]
- B-2 : 23, 24[비금속·1차금속]



26, 27, 28(전기·전자)

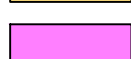

13, 17, 32(복합)



배치계획 생략

- E-1 : 10, 20, 22, 25, 26, 29, 30, 32, 52
- E-2 : 10, 20, 22, 23, 24, 25, 27, 29, 31

사업지구계(2공구)

구분	번호	업종명	번호	업종명
C 제조업	10	식료품	13	섬유제품
	17	펄프, 종이 및 종이제품	20	화학물질 및 화학제품
	22	고무 및 플라스틱제품	23	비금속 광물제품
	24	1차 금속	25	금속가공제품
	26	전자부품, 컴퓨터, 영상 음향 및 통신장비	27	의료, 정밀, 광학기기 및 기계
	28	전기장비	29	기타기계 및 장비
	30	자동차 및 트레일러	31	기타 운송장비
	32	가구		
H 운수업	52	창고 및 운송관련 서비스업		